

Schmiedgasse L 1170



lageplan, stellplätze m 1:200

HÖHEN IM GELÄNDE NORD-WERKSTATT, PARKPLATZ

- + H1 = 00,00 cm = OK FFB Garage (Nordseite)
- + H2 = 75,20 cm = OK FFB Schiebeter (Werkstatt)
- + H3 = 128,00 cm = OK FFB Podest 1 (Treppe)
- + H4 = 174,70 cm = OK FFB Podest 2 (Eingang)

bauvorhaben:

teilungsplan zu bebauung  
schmiedgasse 18 und 18/1  
89182 bernstadt

bauherr:

mustafa yildirim  
schmiedgasse 18/1  
89182 bernstadt

plan nr.

tp-04  
datum:  
04.06.2021

plan titel:


aussenanlage, garage  
planstand:  
entwurf - tp

maßstab:  
1:200


dipl.-ing. achim schlaier  
architekt  
schwarzenbergstr. 183  
89081 ulm  
0179 - 2924 350  
info@schlaier.com

architektur  
wohnbau  
gewerbebau  
sanierung  
beratung  
bewertung


garage - ansicht von norden, schnitt  
m 1:100

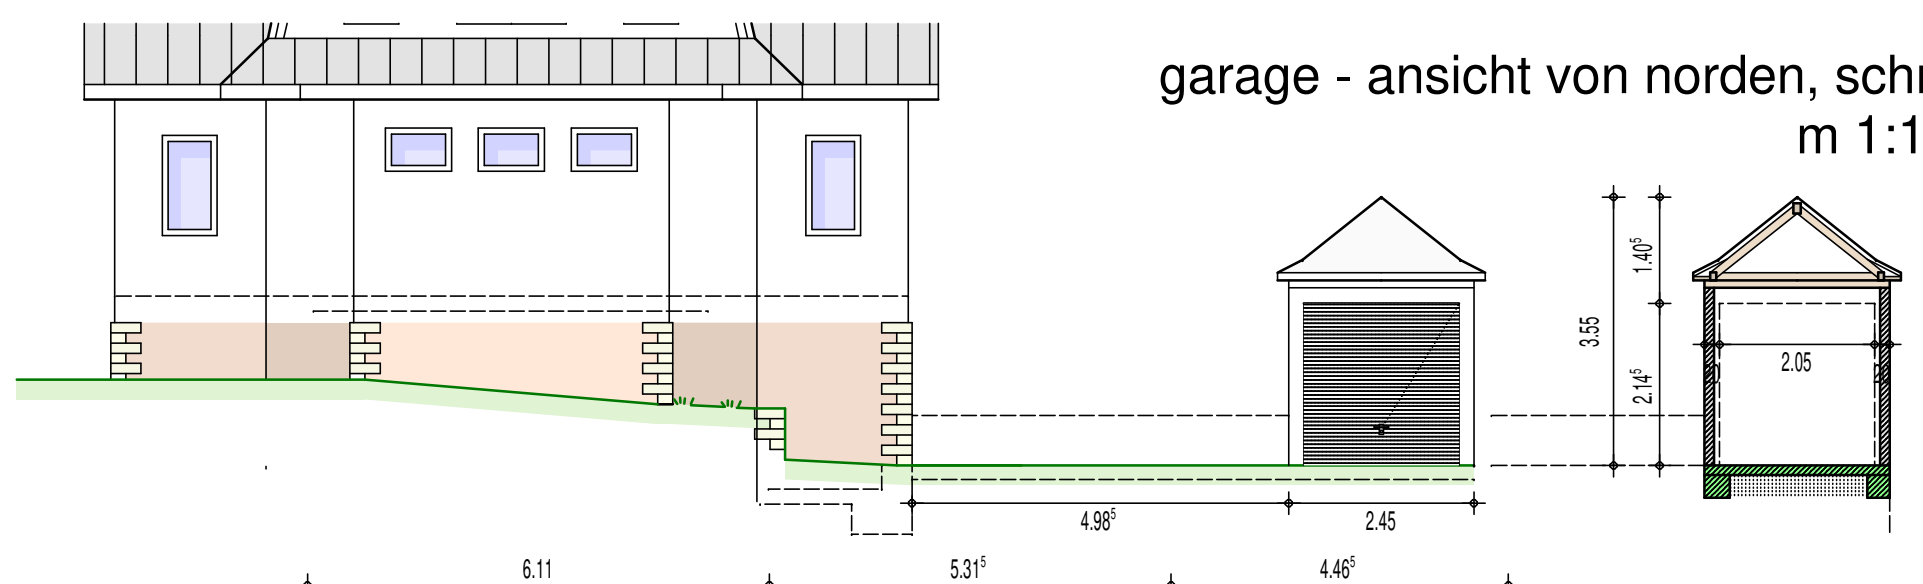

garage - grundriss  
m 1:100

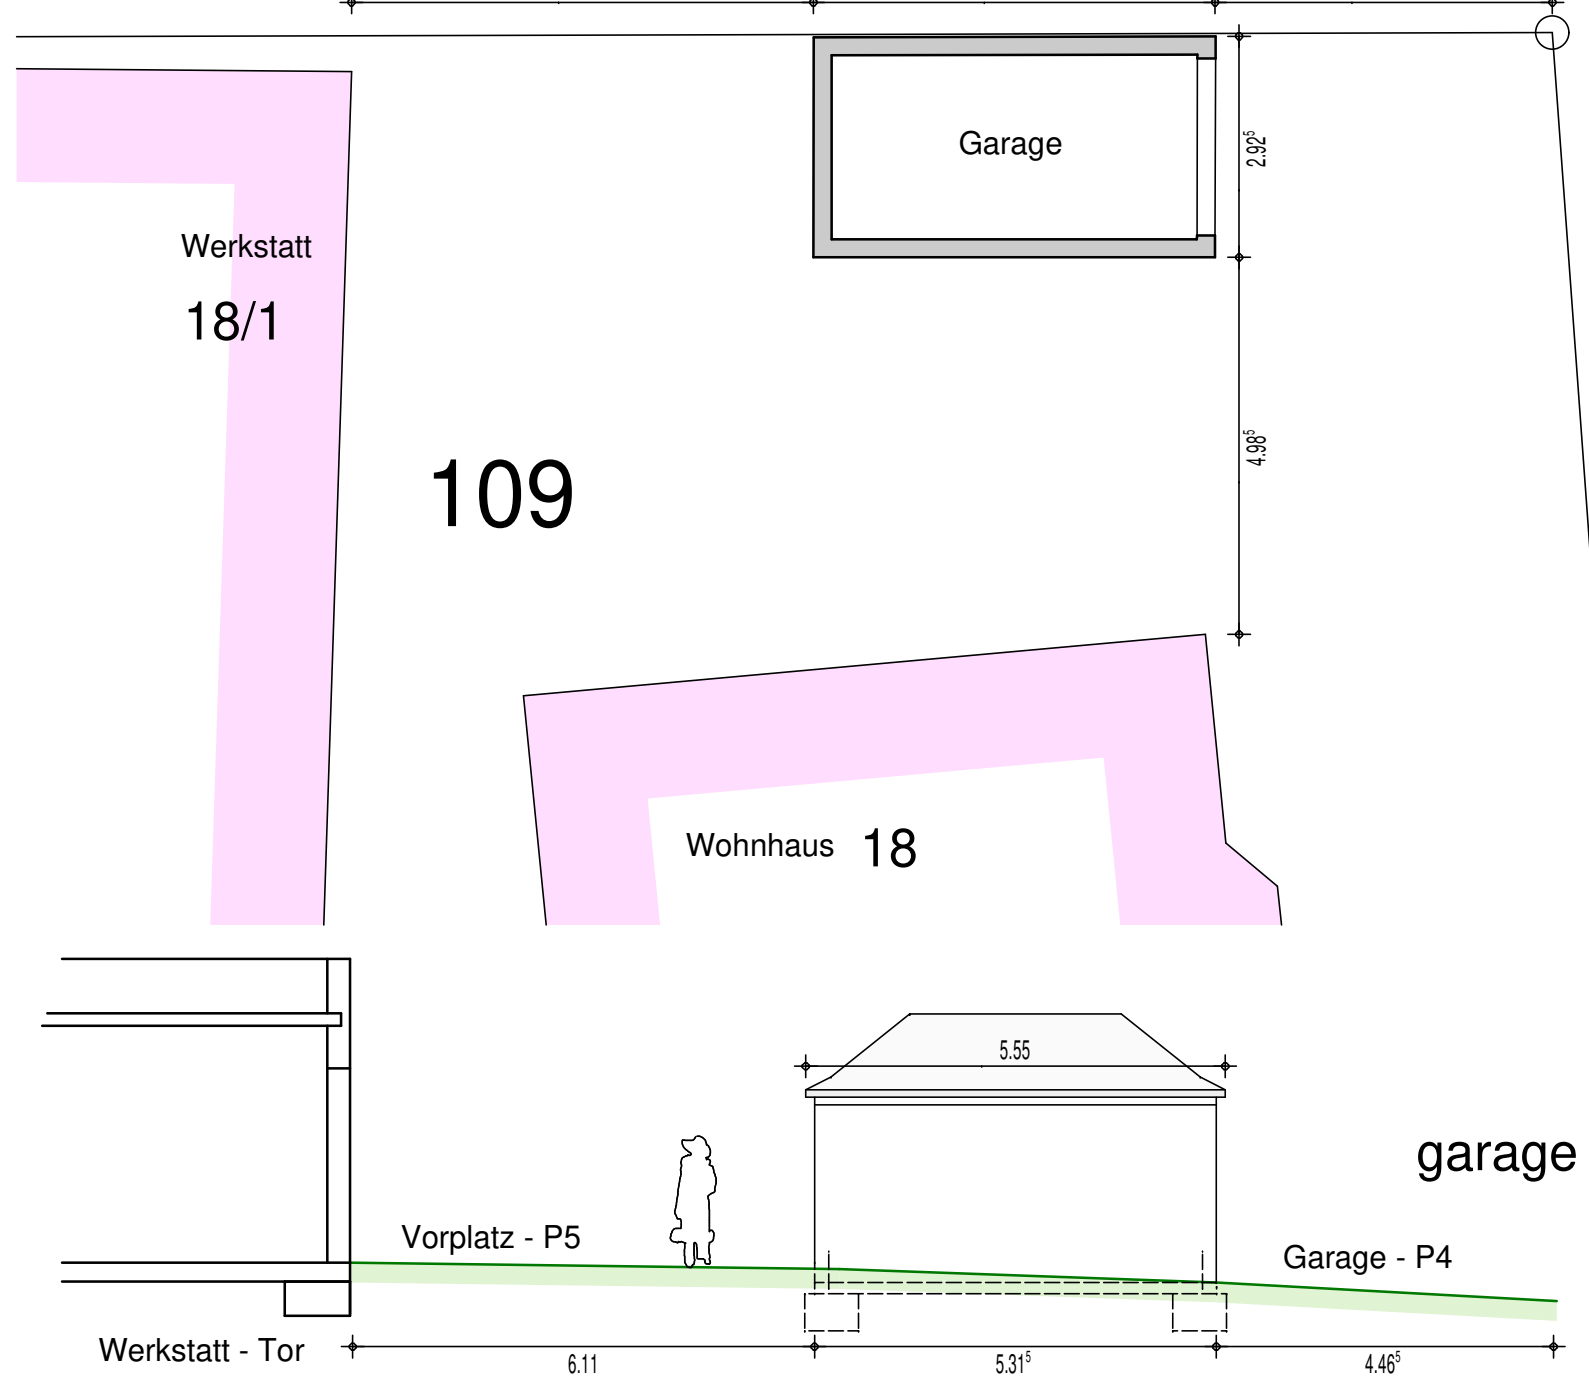

garage - ansicht von osten  
m 1:100

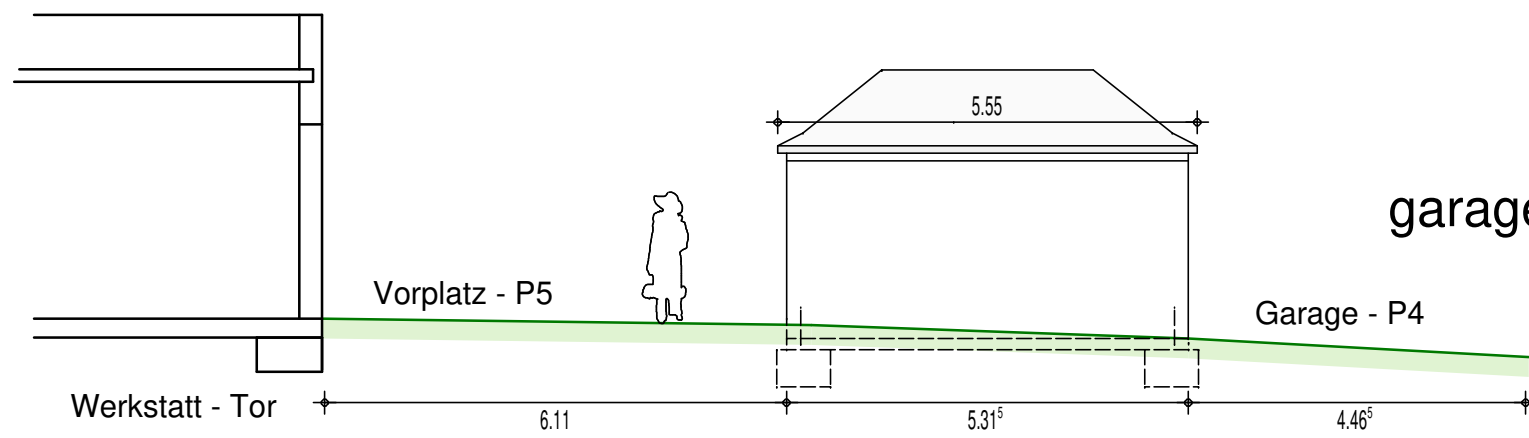

141 Schmiedgasse L 1170



bauvorhaben:  
teilungsplan zu bebauung  
schmiedgasse 18 und 18/1  
89182 bernstadt

bauherr:  
mustafa yildirim  
schmiedgasse 18/1  
89182 bernstadt

plan nr.  
tp-03  
datum:  
04.06.2021

plan titel:  
ausenanlage, parkplätze  
planstand:  
entwurf - tp

maßstab:  
1:200

dipl.-ing. achim schlaier  
architekt  
schwarzenbergstr. 183  
89081 ulm  
0179 - 2924 350  
info@schlaier.com

architektur  
wohnbau  
gewerbebau  
sanierung  
beratung  
bewertung