


● ● ● dipl.-ing. achim schlaier
 ● ● ● architekt
 ● ● ● schwarzenbergstr. 183
 89081 ulm
 0179 - 2924 350
 info@schlaier.com

architektur
 wohnbau
 gewerbebau
 sanierung
 beratung
 bewertung

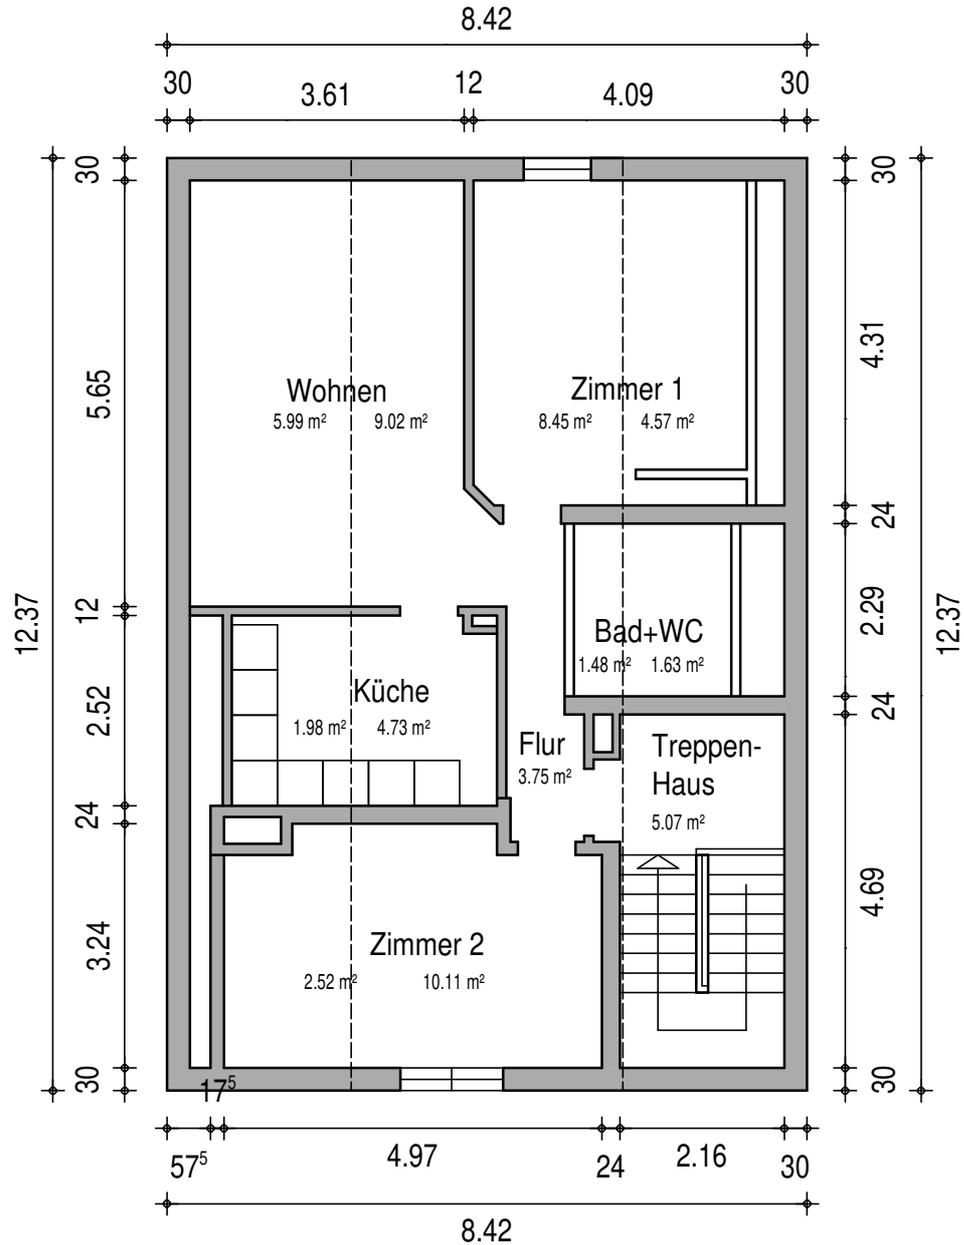

bauvoranfrage - dg-wohnung

bauvorhaben:

Wohnhaus
 Rosenweg 3
 89269 Voehringen / Iller

bauherr:

Herr Stefan Simroth
 Aidenbachstr. 218
 81479 München

plan nr.

0010

datum:

plan titel:


Grundriss DG (Bestand)

planstand:

Bauvoranfrage

maßstab:

1:100

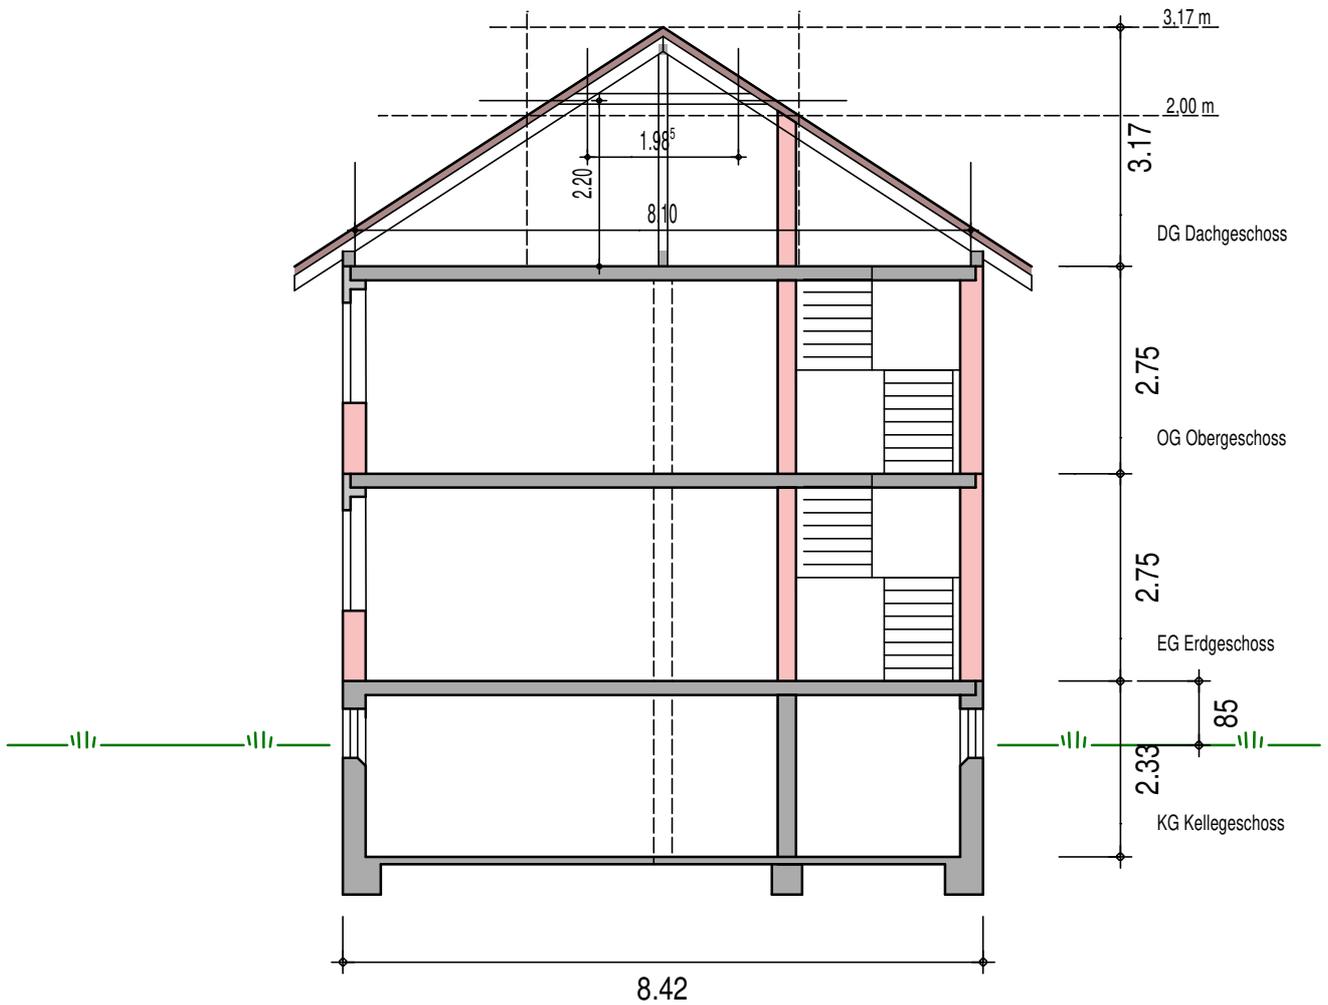

bauvorhaben:

Wohnhaus
 Rosenweg 3
 89269 Voehringen / Iller

bauherr:

Herr Stefan Simroth
 Aidenbachstr. 218
 81479 München

plan nr.

0020

datum:

plan titel:



Querschnitt DG (Bestand)

planstand:

Bauvoranfrage

maßstab:

1:100

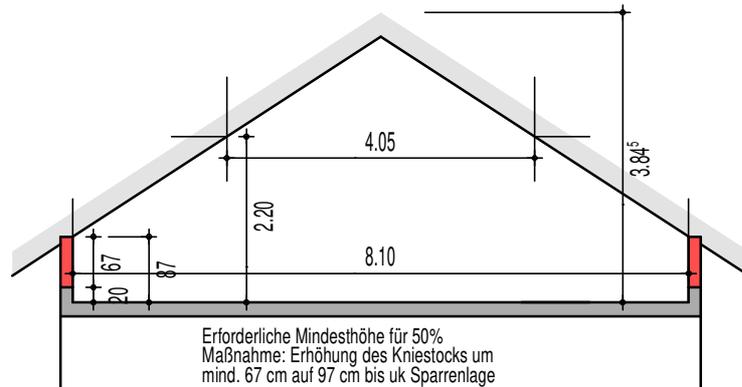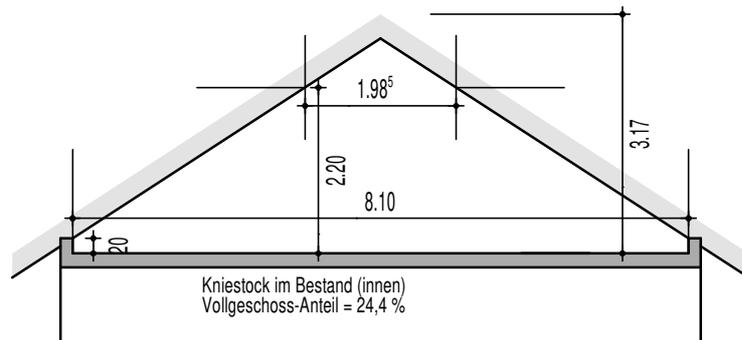

BayBO Abschnitt VII Nutzungsbedingte Anforderungen - Art. 45 Aufenthaltsräume

(1) Aufenthaltsräume müssen eine lichte Raumhöhe von mindestens 2,40 m, im Dachgeschoss über der Hälfte ihrer Nutzfläche 2,20 m haben, wobei Raumteile mit einer lichten Höhe unter 1,50 m Höhe außer Betracht bleiben. Das gilt nicht für Aufenthaltsräume in Wohngebäuden der Gebäudeklassen 1 und 2.

bauvorhaben:

Wohnhaus
Rosenweg 3
89269 Voehringen / Iller

bauherr:

Herr Stefan Simroth
Aidenbachstr. 218
81479 München

plan nr.

0020

datum:

plan titel:

Analyse BayBO

planstand:

Bauvoranfrage

maßstab:

1:100