


dipl.-ing. achim schlaier
architekt
schwarzenbergstr. 183
89081 ulm
0179 - 2924 350
info@schlaier.com

architektur
wohnbau
gewerbebau
sanierung
beratung
bewertung

grundriss eg
bestand 2023

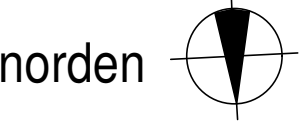

0 50 100 150 200 cm

maßstab im original

bauvorhaben:
umbau, erweiterung
mehrfamilienhaus
mit doppelgarage
flurstück nr. 1435
bahnhofstraße 29
89160 beimerstetten

bauherr:
herr
sven laible
bahnhofstraße 29
89160 beimerstetten

plan:
ba-01 grundriss eg (bst.)

maßstab:
m 1:50

planstand:
bauantrag

datum:


unterschriften:


bauherr

architekt

nachbar

sämtliche abmessungen sind
verantwortlich vom auftragnehmer
vor beginn der ausführung am bau
zu prüfen.


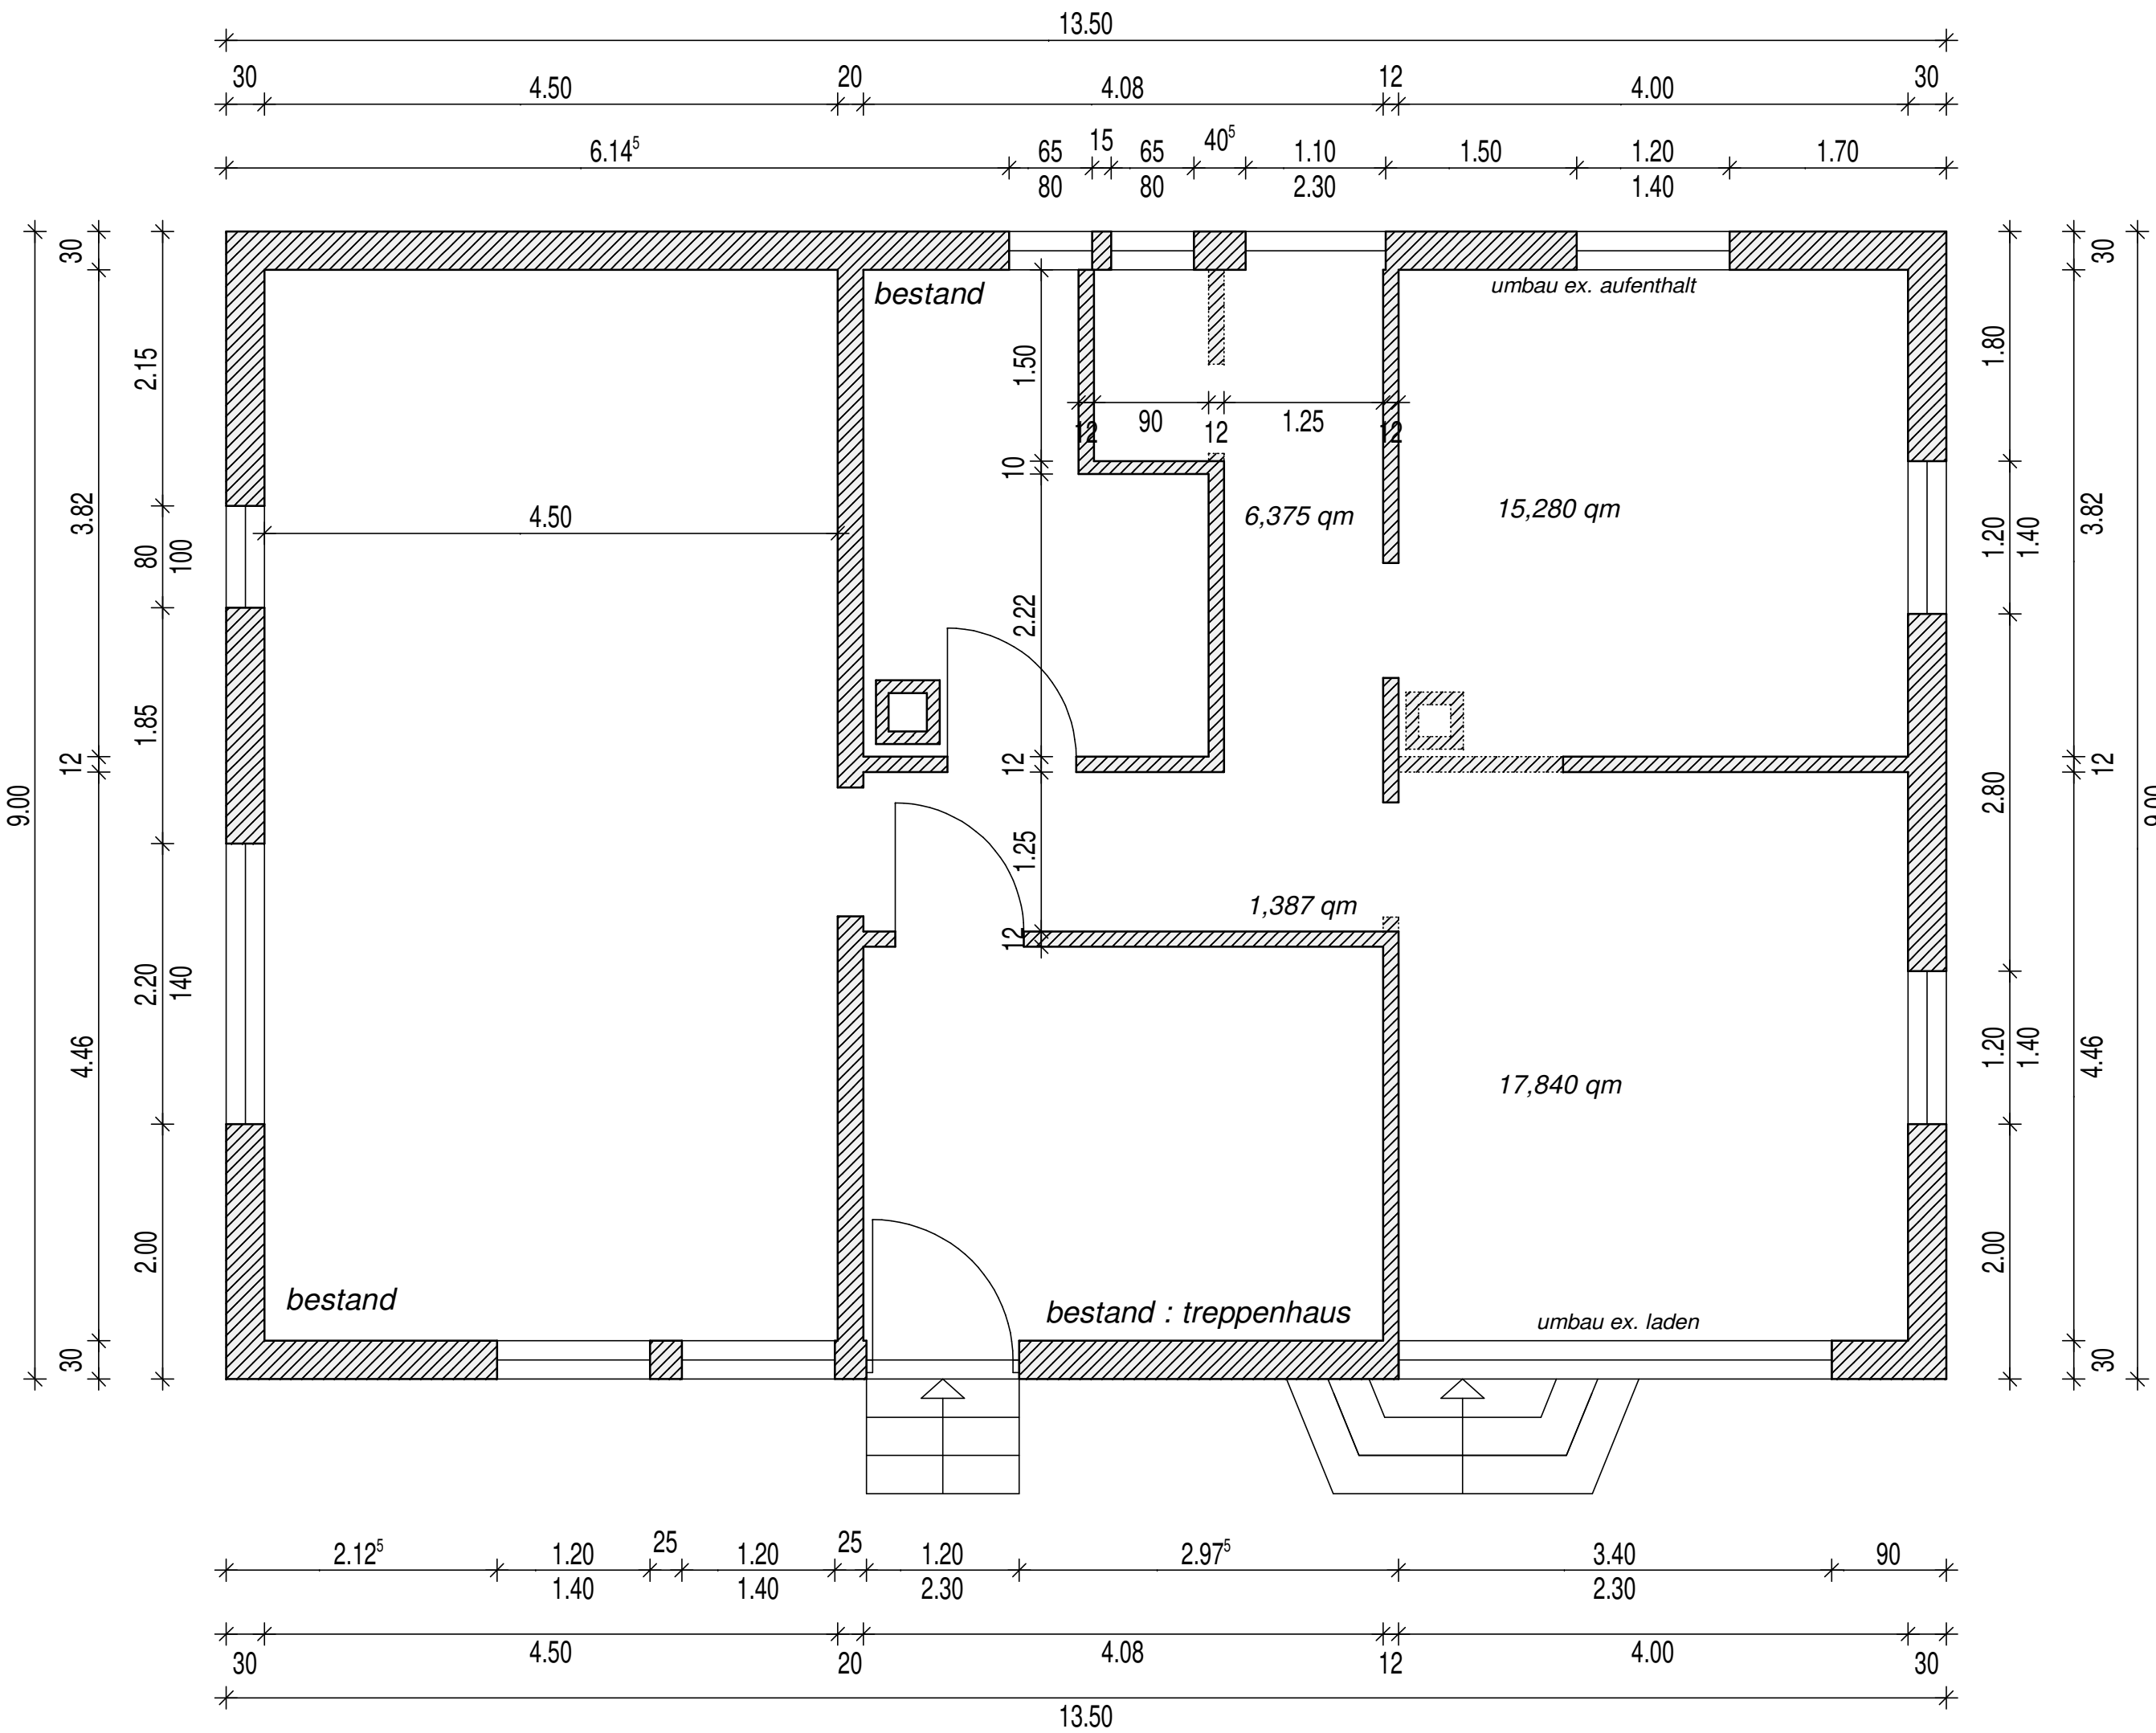


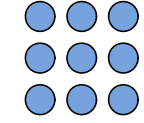

dipl.-ing. achim schlaier
architekt
schwarzenbergstr. 183
89081 ulm
0179 - 2924 350
info@schlaier.com

architektur
wohnbau
gewerbebau
sanierung
beratung
bewertung

grundriss eg
planung

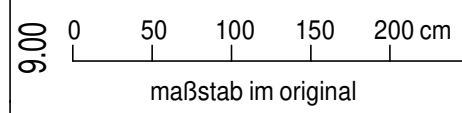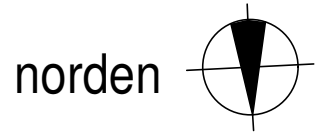


bauvorhaben:
umbau, erweiterung
mehrfamilienhaus
mit doppelgarage
flurstück nr. 1435
bahnhofstraße 29
89160 beimerstetten
bauherr:
herr
sven laible
bahnhofstraße 29
89160 beimerstetten
plan:
ba-02 grundriss eg (plg.)
maßstab:
m 1:50
planstand:
bauantrag

datum:

unterschriften:
bauherr
.....
architekt
.....
nachbar
.....

sämtliche abmessungen sind
verantwortlich vom auftragnehmer
vor beginn der ausführung am bau
zu prüfen.

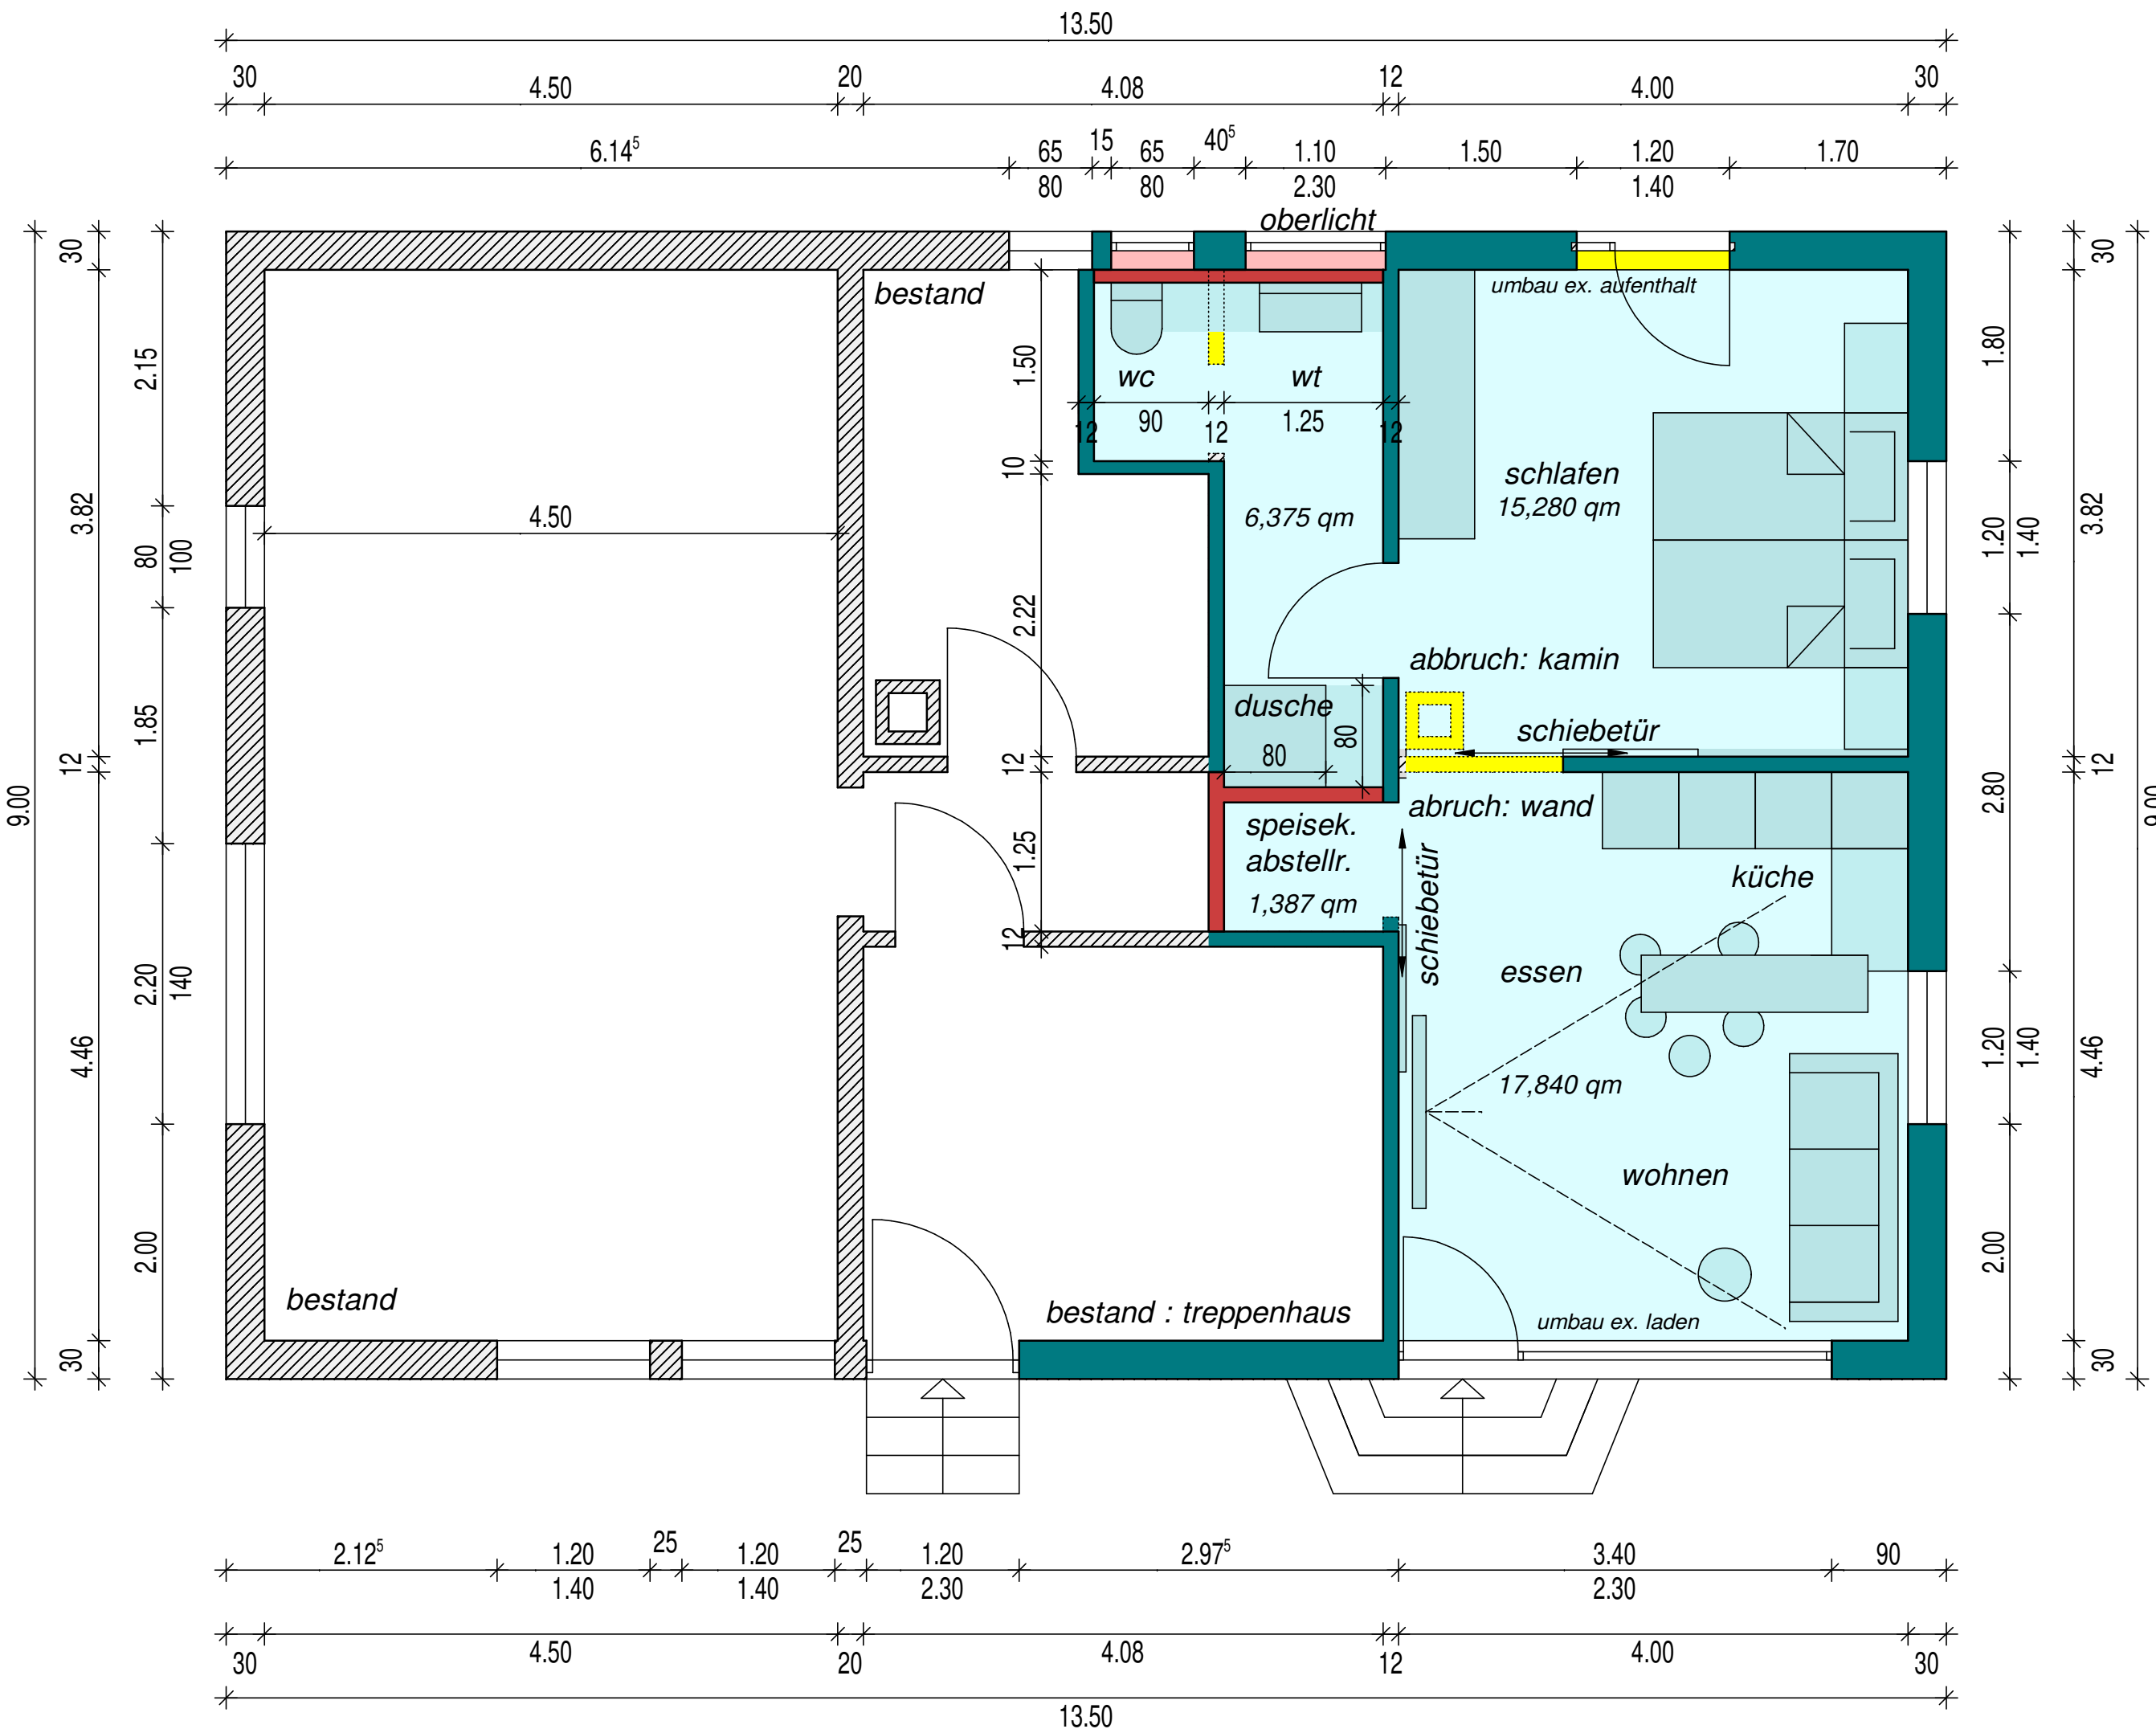

sämtliche abmessungen sind
verantwortlich vom auftragnehmer
vor beginn der ausführung am bau
zu prüfen.