Ansicht M 1:50

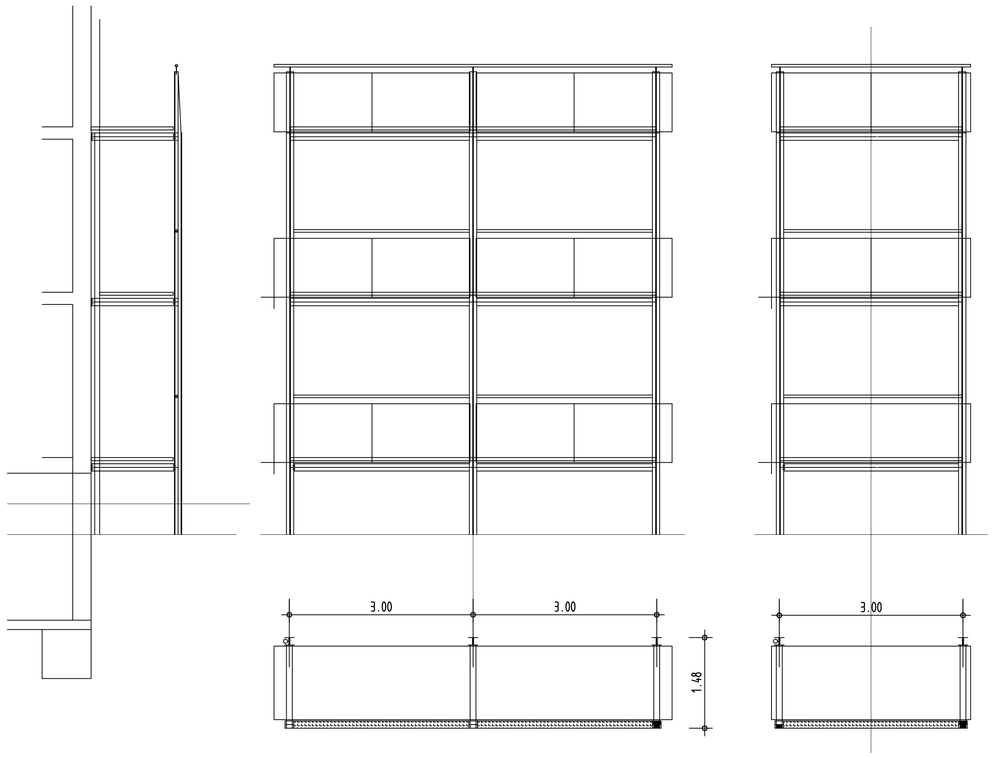

Grundriss M 1:10

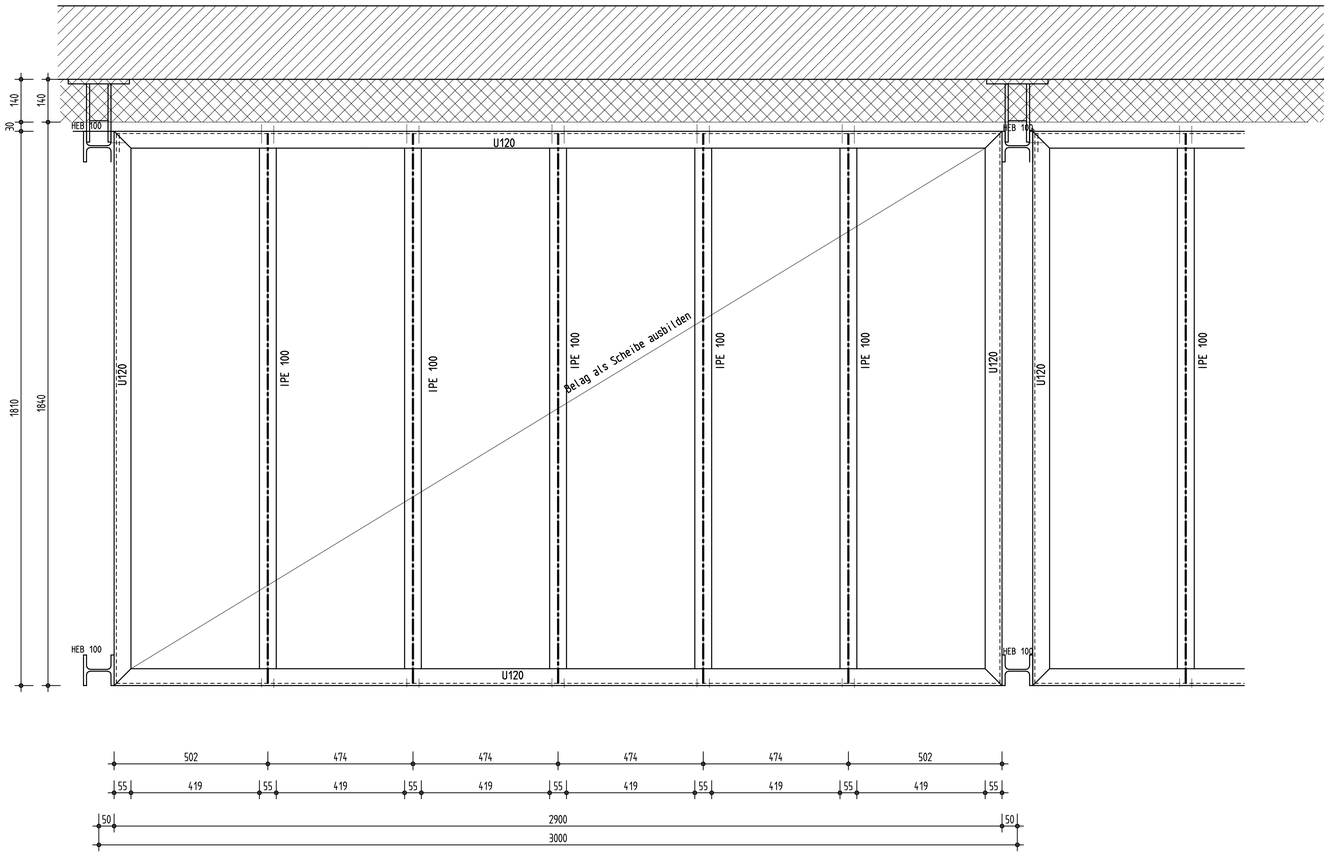

Schnitt M 1:10

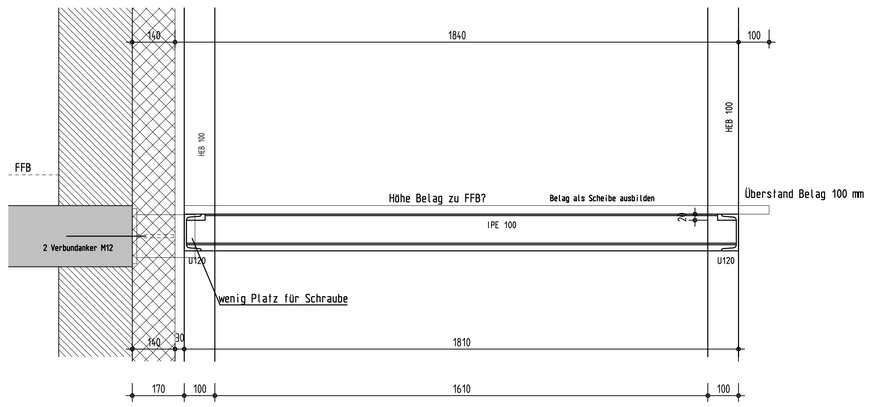

Wandkonsole 2 x je Element

Frontansicht M 1:10

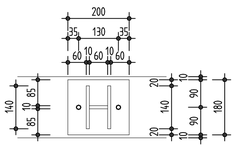

Seitenansicht M 1:10

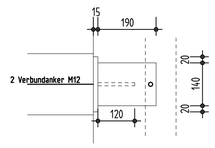

Draufsicht M 1:10

Betongurt Bestand Maße ?

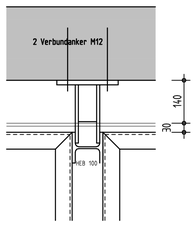

Index	Datum	Bearbeiter	Änderung	Architekt	Bauherr	Prüfingenieur	Bauherr:	Fa. Müller
.								
.								
.								
.								
b	29.6.21	kl	Schwert zum Bestand eingefügt, Maße korrigiert	1			1	
a	21.6.21	kl	Stütze an Wand auf U Profil geändert	1			1	

Volker Keller
Dipl.- Ing. (FH)
Ingenieurbüro für Tragwerksplanung
.
Ackerstrasse 14 89081 Ulm
Tel: 0731 3890745 Fax: 0731 3890746
e-mail: ib-keller@t-online.de

Bauvorhaben:	Anbau einer Balkonanlage Göthestr. 5 und 7 in Senden		
Bauherren:	WEG Göthestr. in Senden .		
Bearbeiter: kl	gegrüff: kl	Datum: 7.4.2021	Maßstab: 1 :50, 1:10 A1
Planinhalt:	Ansichten Wohnhaus und Balkonrahmen .		Projekt-Planr. Index: 2111-K01b

ISBCAD