

Klima IG z
Bäckerei

ako KG-R-8
5x815
25 m³/h

Limot
Compact 100
V= 100 m³/h

2x Limot
Compact 60
V= 60 m³/h

Systemair
K 250EC
Vmax= 975 m³/h

Limot
Compact 60
V= 60 m³/h

Systemair
KT-60-30-4
A/B/L: 600x300x642
Vmax= 3827 m³/h

Robert Geiger
JK-I-02 B
A/B: 810x410
V= 3827 m³/h

Robert Geiger
JK-I-02 B
A/B: 810x410
V= 3827 m³/h

Robert Geiger
WG-VZ-68
A/B: 800x400
V= 3827 m³/h

L WD 830/430
UK = 3920


Helios RSK-315
Schako ALA-R3
L WD Ø 335
UK = 4015

K WD Ø 100
K WD Ø 100
K WD Ø 100

H WD Ø 100
H WD Ø 100
H WD Ø 100

Systemair
KT-60-30-4
A/B/L: 600x300x642
Vmax= 3827 m³/h

Aussenwasserhahn mit
Magnetkontakt über 1/3
Beleuchtung OK 1,10 m
mit Rammschutzbügel

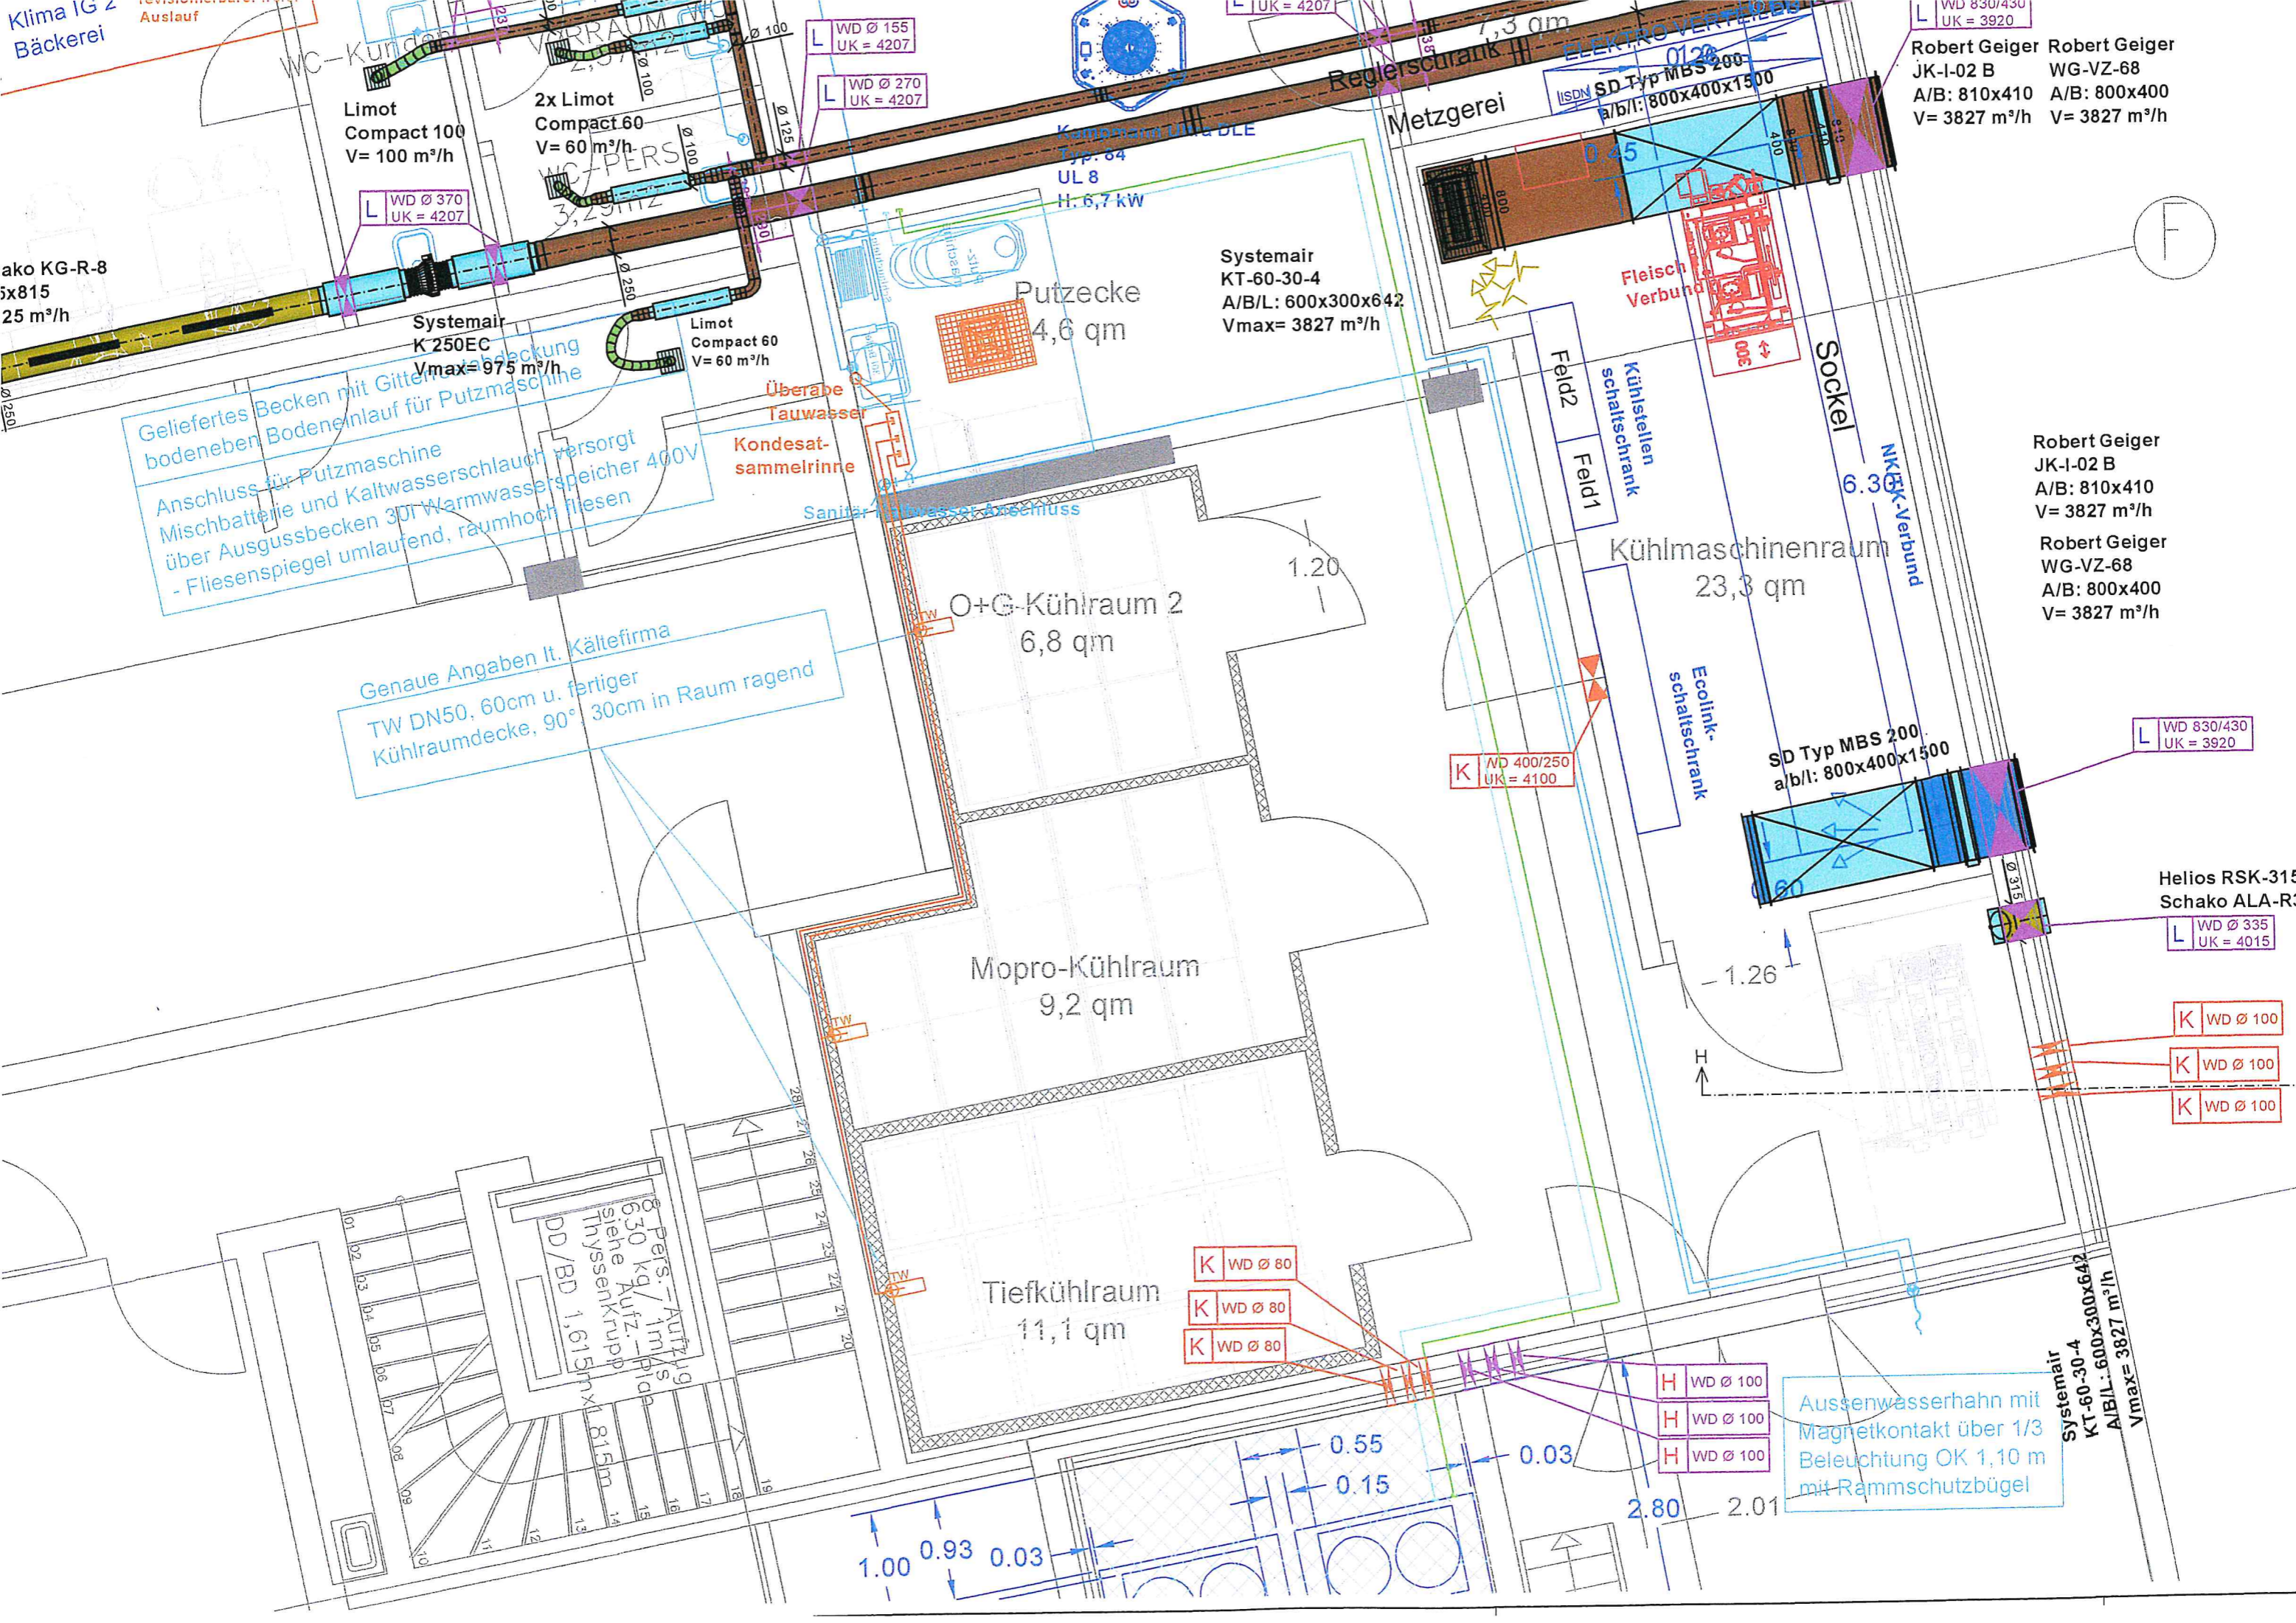

Geliefertes Becken mit Gitterabdeckung
bodeneben Bodeneinlauf für Putzmaschine
Anschluss für Putzmaschine
Mischbatterie und Kaltwasserschlauch versorgt
über Ausgussbecken 30l Warmwasserspeicher 400V
- Fliesenspiegel umlaufend, raumhoch fliesen

Genauere Angaben lt. Kältefirma
TW DN50, 60cm u. fertiger
Kühlraumdecke, 90° 30cm in Raum ragend

Überabe
Taufwasser
Kondensat-
sammelrinne
Sanitär-
Wasser-Anschluss

Feld2
Feld1
Kühlmaschinenraum
23,3 qm
Ecolink-
schaltschrank
Kühlstellen
schaltschrank

SD Typ MBS 200
a/b/l: 800x400x1500

SD Typ MBS 200
a/b/l: 800x400x1500

K WD Ø 80
K WD Ø 80
K WD Ø 80

1.00 0.93 0.03

0.55
0.15

0.03

2.80 2.01

F